


**ANNEXE 2.1**

A la délibération n° 43-05 en date du 03 mai 2005  
approuvant la révision du plan d'urbanisme  
de MIQUELON-LANGLADE

**ZONAGE BOURG DE MIQUELON**  
Ech : 1/5000

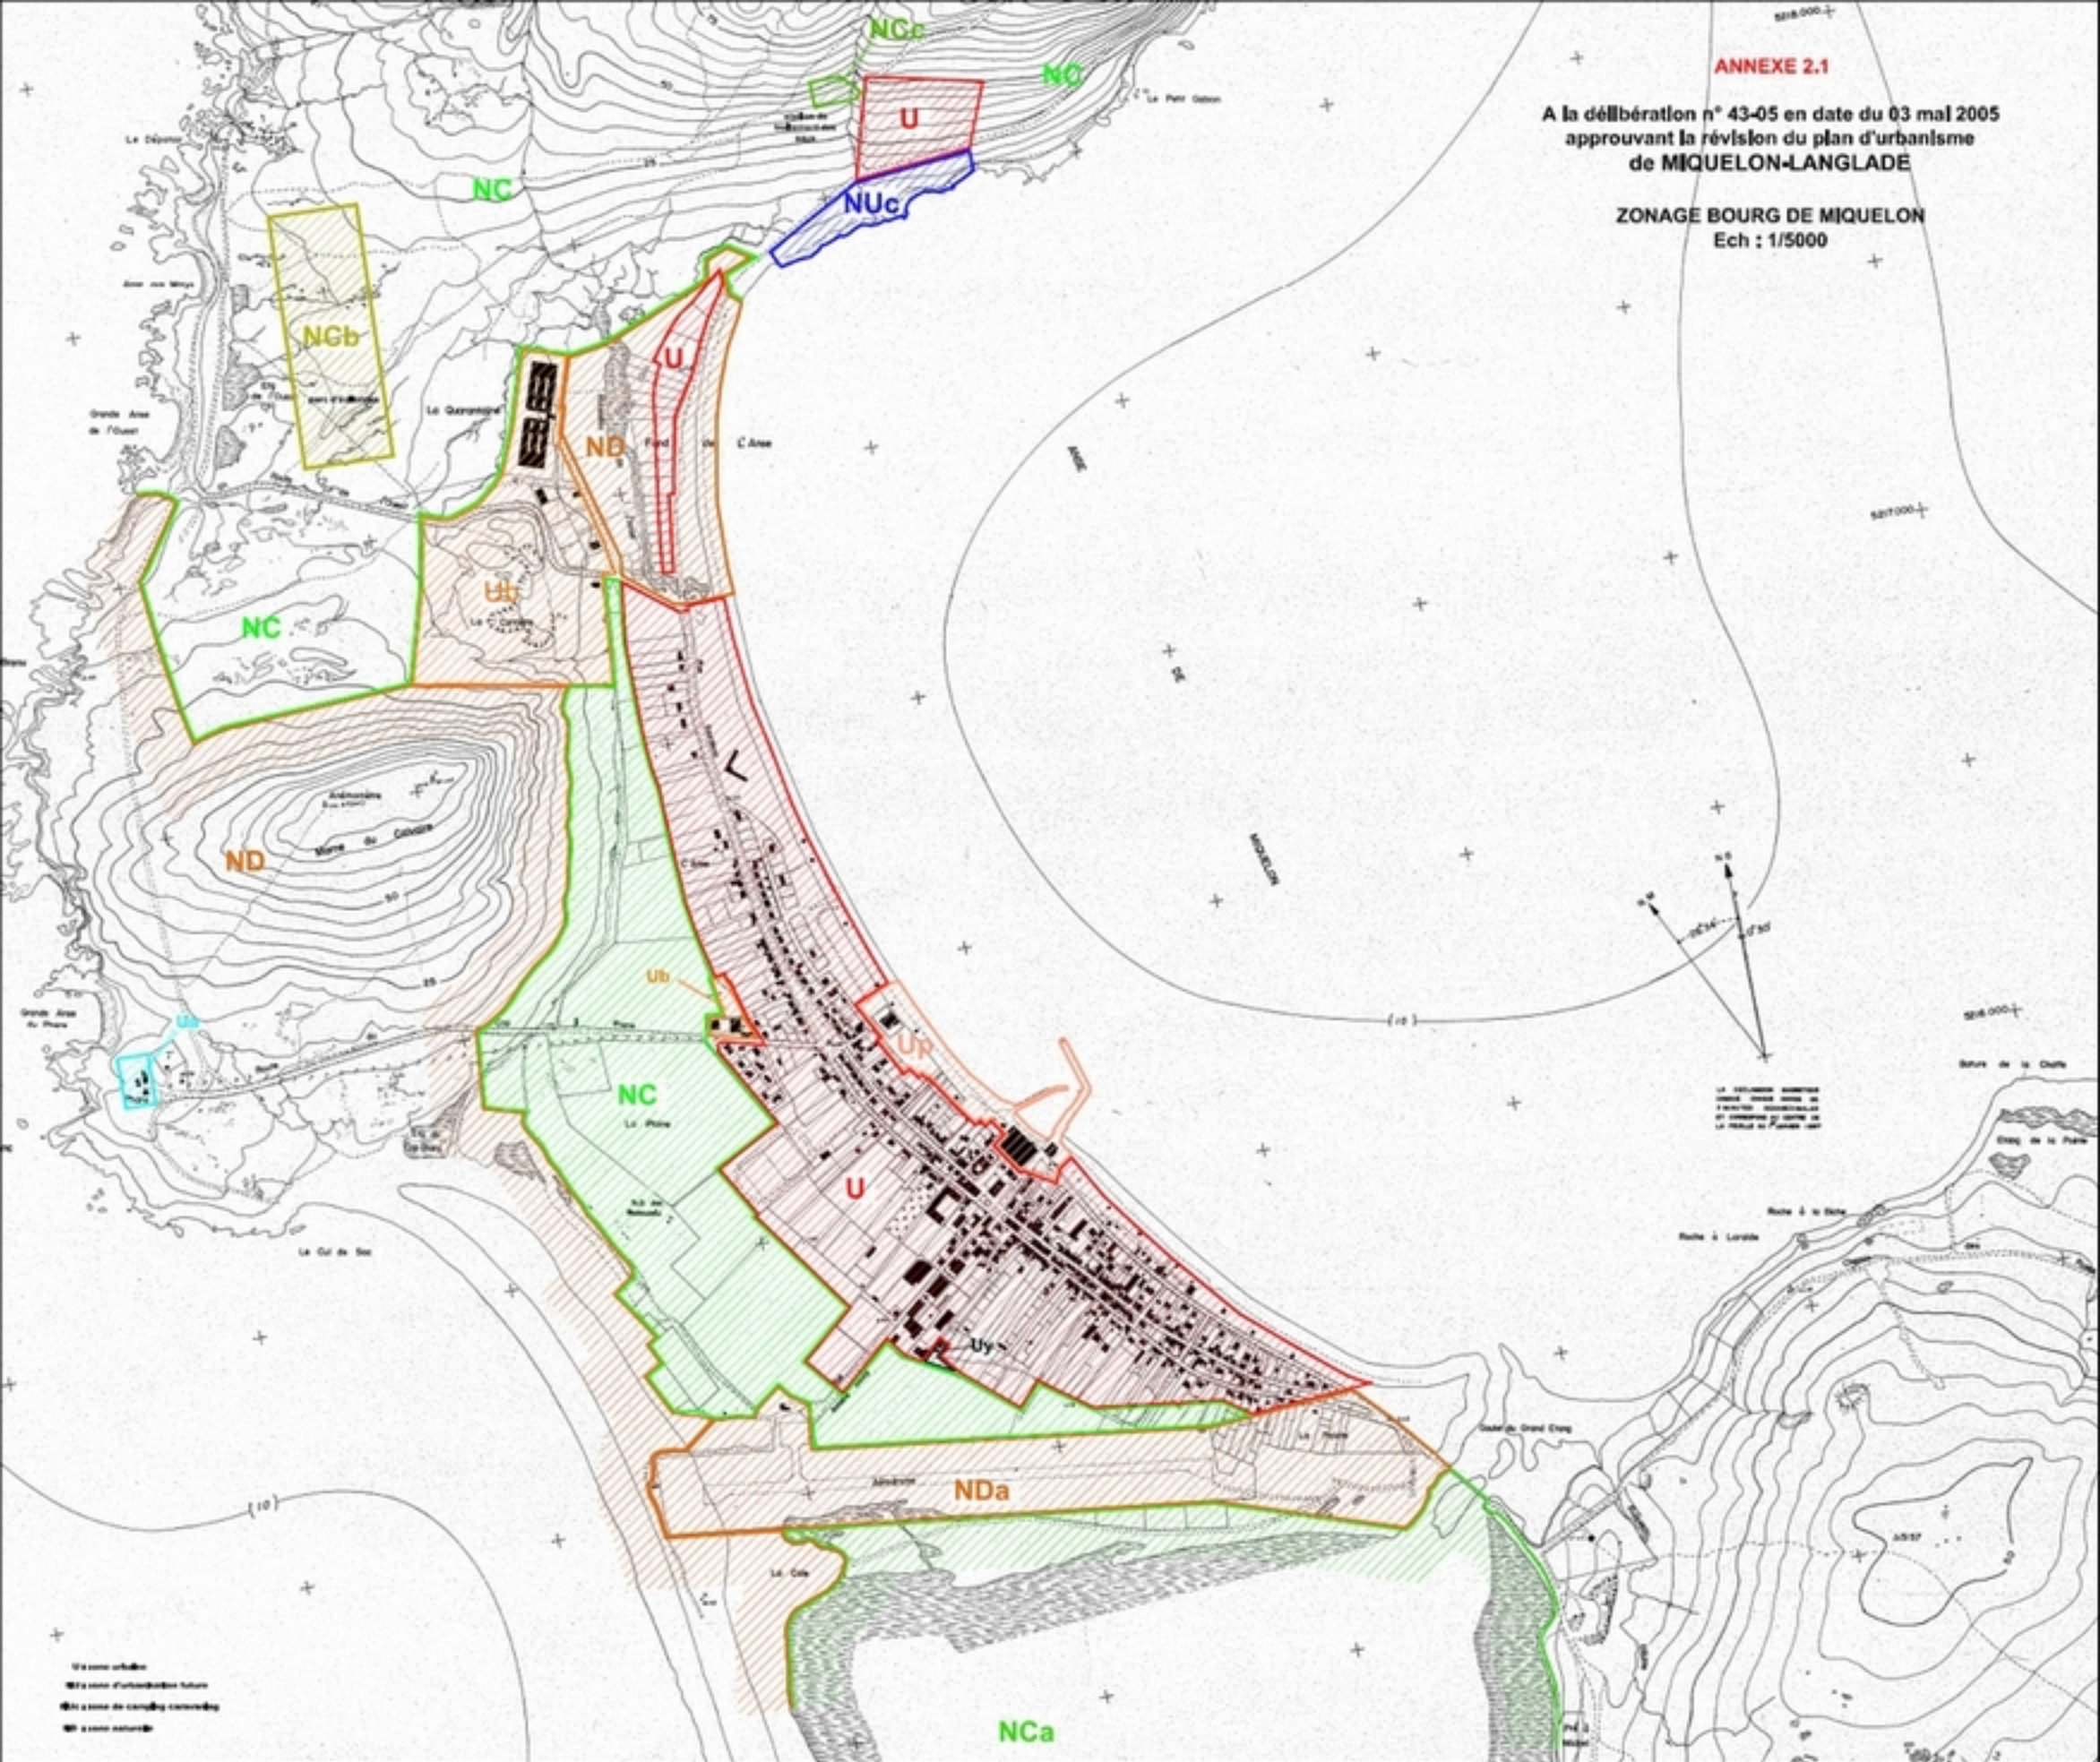

**ANNEXE 2.2**

A la délibération n° 43-05 en date du 03 mai 2005  
approuvant la révision du plan d'urbanisme  
de MIQUELON-LANGLADE

**ZONAGE LANGLADE**  
Anse du gouvernement - Ynachi  
Ech : 1/5000

