


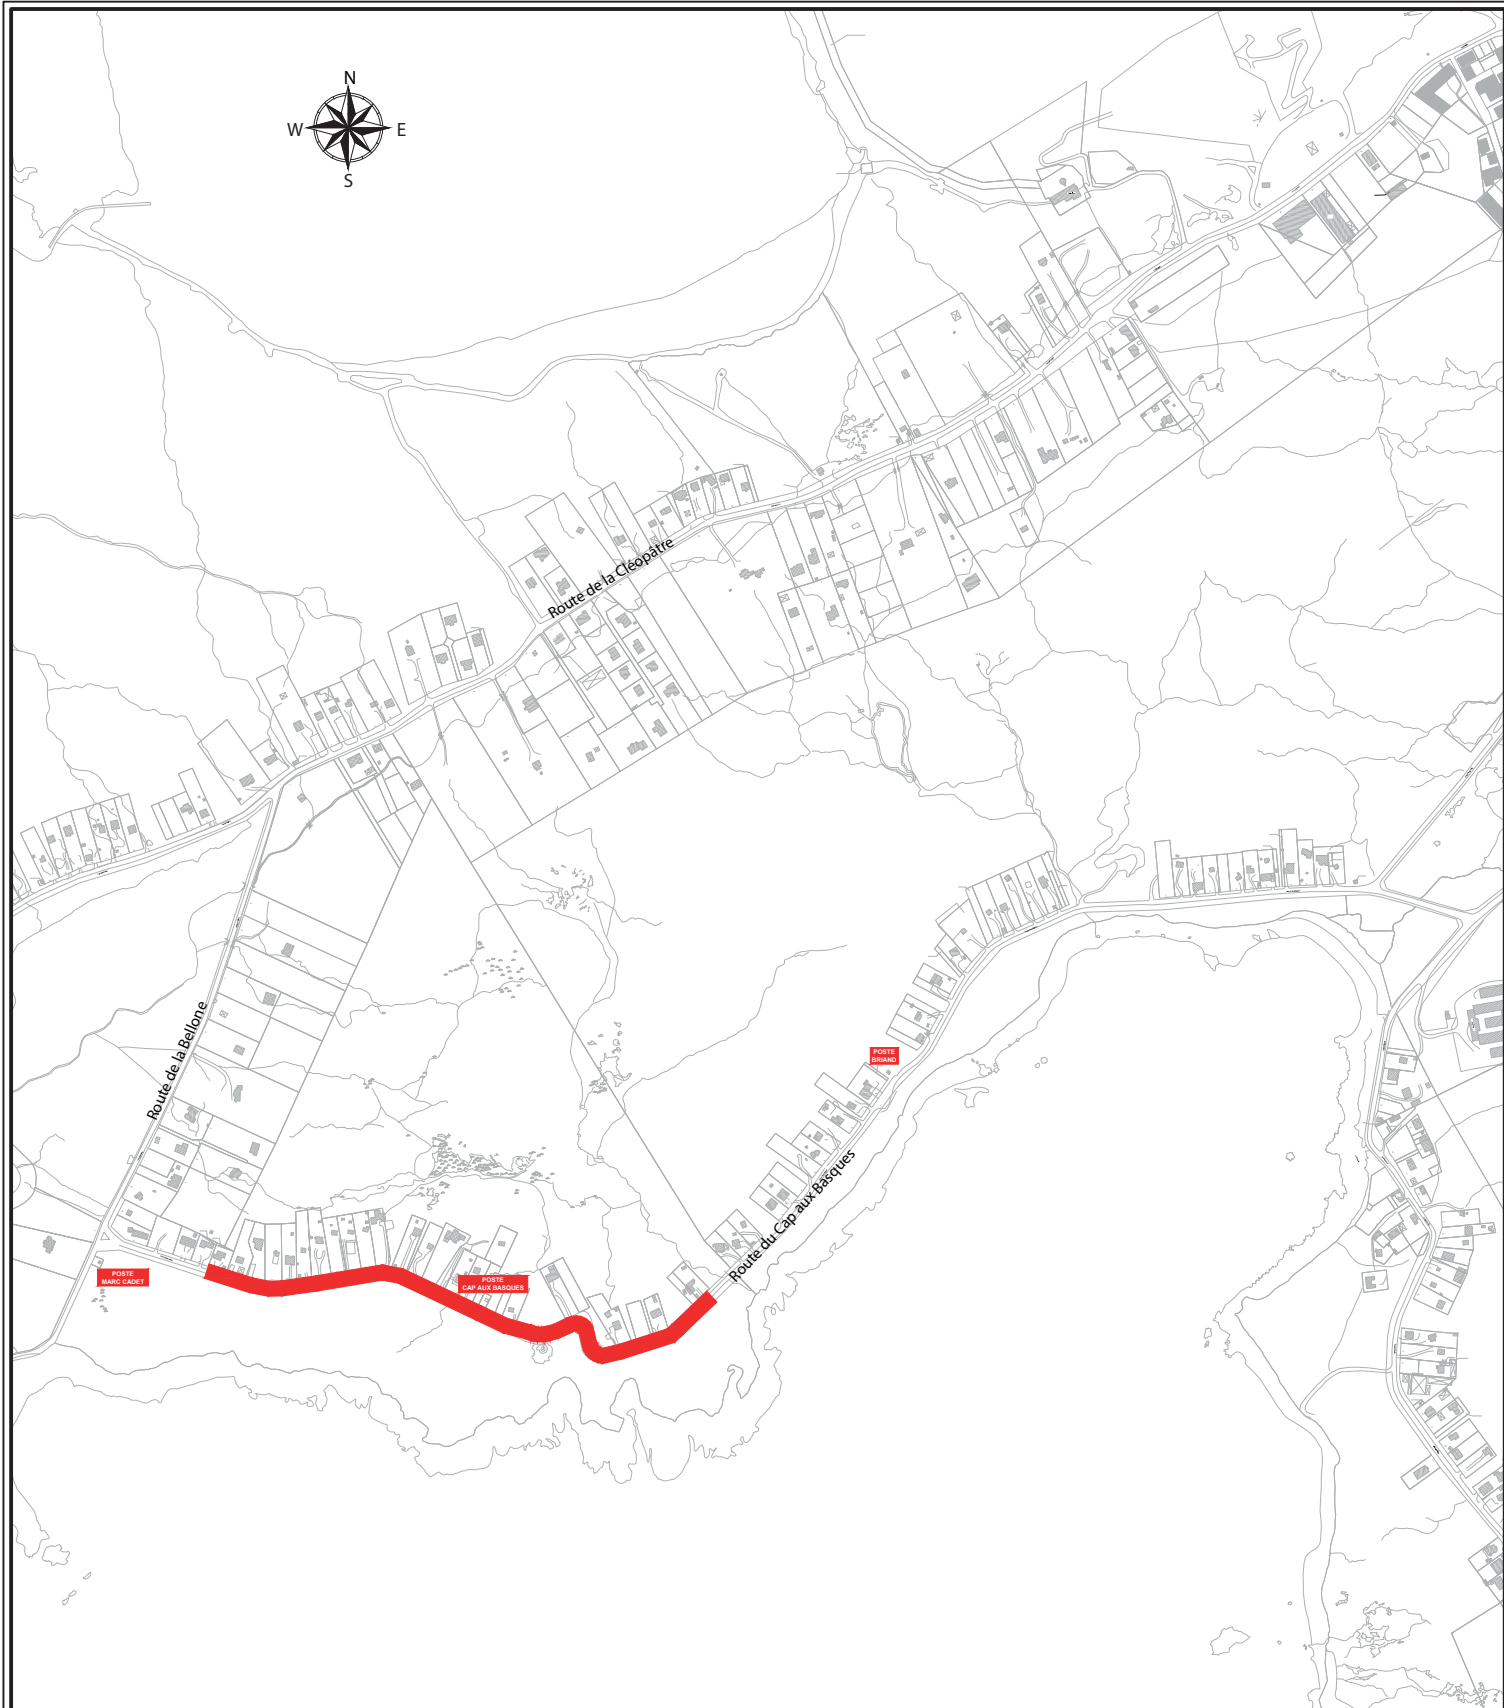

Maître d'ouvrage :

Collectivité Territoriale de Saint-Pierre & Miquelon



Mandataire du Maître d'Ouvrage :

S.P.L. Archipel Aménagement



Maîtrise d'Oeuvre Études et Execution :

Ingénierie Des Iles S.P.M.



ÉLECTRIFICATION DE SAINT-PIERRE & MIQUELON

- Programme 2026 -

Secteur Cap aux Basques Phase III

PLAN DE SITUATION

0	01/04/2026	Sortie Document	C DAGUERRE	G. LEVAVASSEUR
Ind	Date	Commentaires	Dessinateur	Vérificateur

DCE 001

Échelle : 1/10 000